



Schaukasten

Wien Museum Neu

2017

Ort

A Wien 4., Karlsplatz

Kategorie

Wettbewerb

Thema

Kultur

Spezifika

Museum
Shop, Werkstätten, Verwaltung

BGF

7.900 qm

Klient

Wien Museum Projekt GmbH

Zusammenarbeit


Andreas Heim Architekt, Berlin

Der östliche Karlsplatz ist dadurch geprägt, dass der einst landschaftlich gefasste Bauplatz der Karlskirche auf unentschiedene Weise in die Blockrandbebauung der Gründerzeit quasi hineingeraten ist. Dem dominanten und zugleich bedrängten Solitär der Kirche fehlt jeglicher Halt im Stadtraum. Zudem sind die benachbarten Bauten der Nachkriegszeit in ihrer Bescheidenheit ambivalent bis ignorant. Die räumliche Konfiguration des Karlsplatzes widersetzt sich einer eindeutigen Formulierung. Aber genau darin liegt seine besondere Qualität in Wien.


Unser Entwurf gibt der Karlskirche eine subtile Rahmung indem ihre westlich benachbarte Platzwand barock gespiegelt wird. Sie bildet die Bauflucht eines erweiterten Winterthurgebäudes. Das Wien Museum selbst erhält einen Schaukasten als ein präzises Passstück im architektonischen Gefüge. Entwickelt aus der Raumflucht Canovagasse dreht sich die Fassade elegant und wendet sich dem Karlsplatz zu. Die Verwaltungsflächen werden bis zur Nutzung der in Aussicht stehenden Erweiterung des Winterthurgebäudes in einer temporären Exedra in Holzbauweise untergebracht.




Schwarzplan

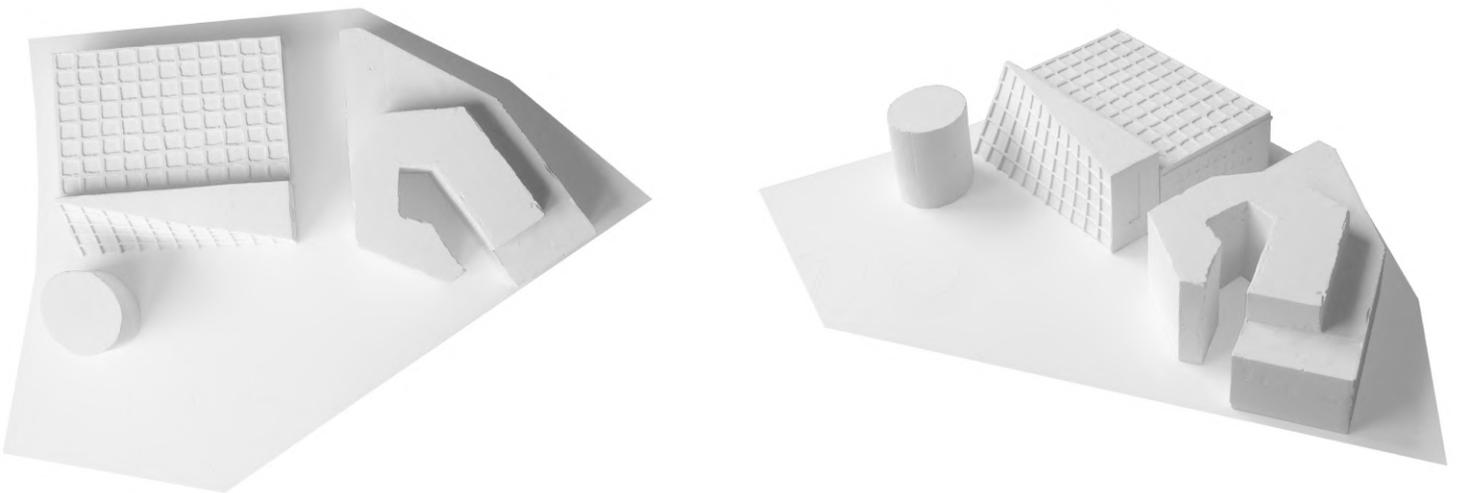


Modellfotos

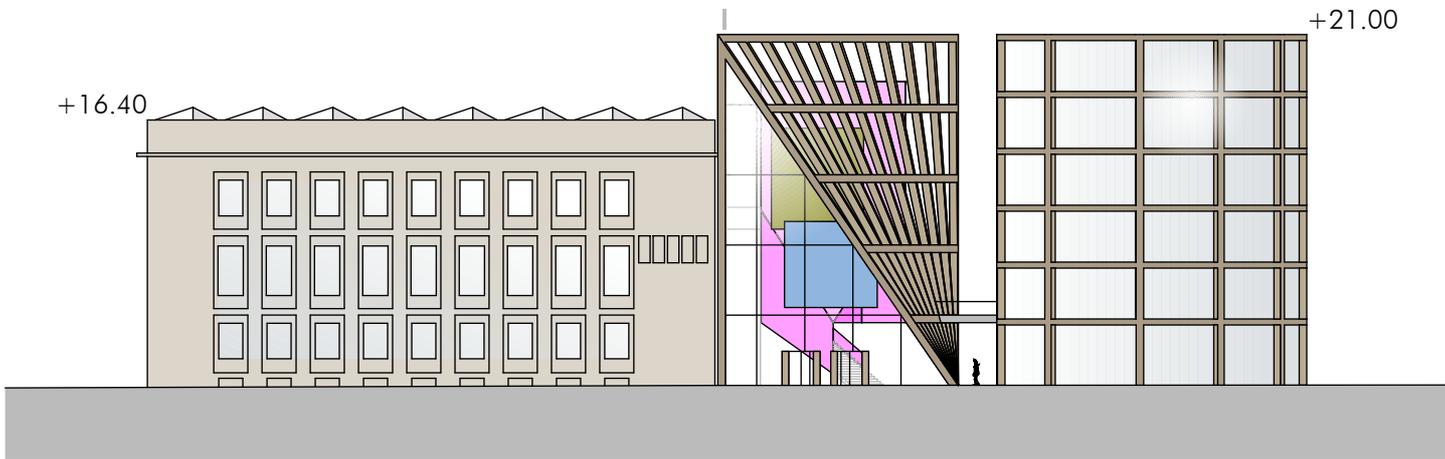


Ansicht von der Lothringer Straße

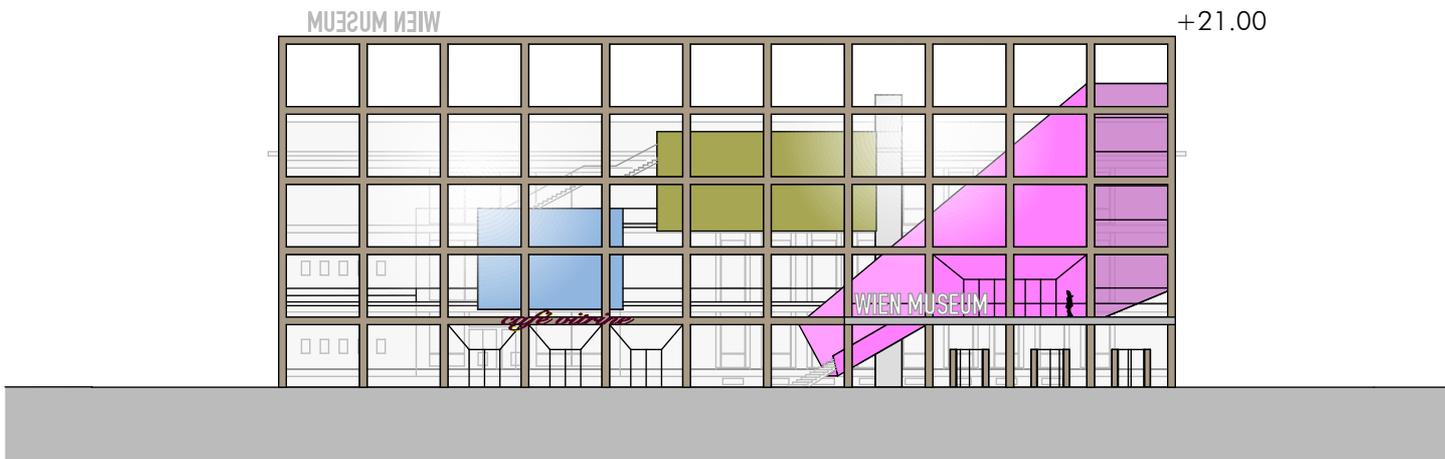



Ansicht vom Karlsplatz

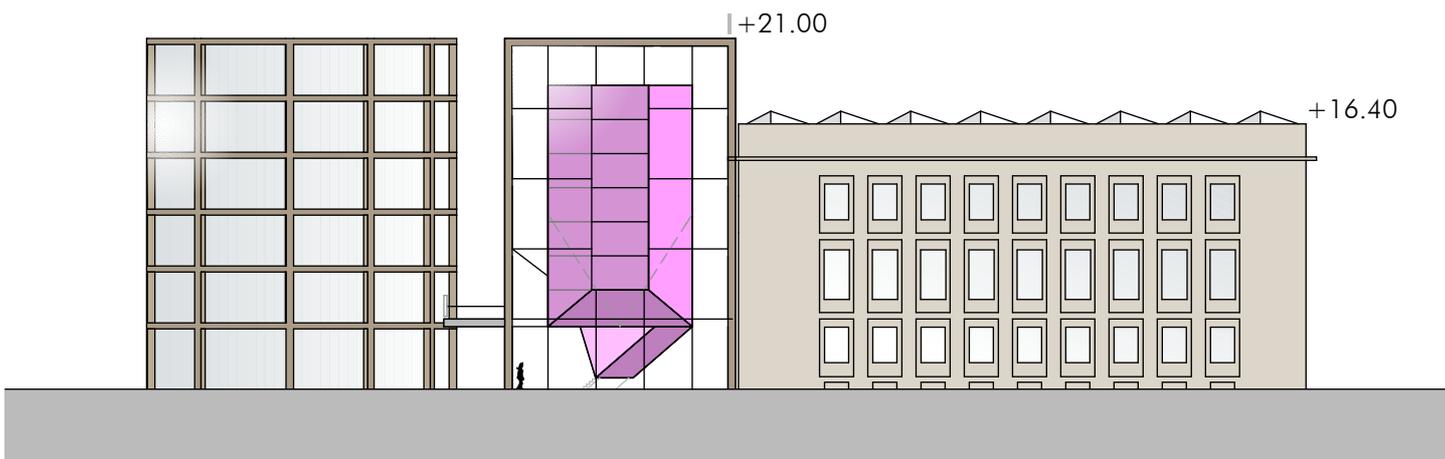

Ansicht von der Symphonikerstraße

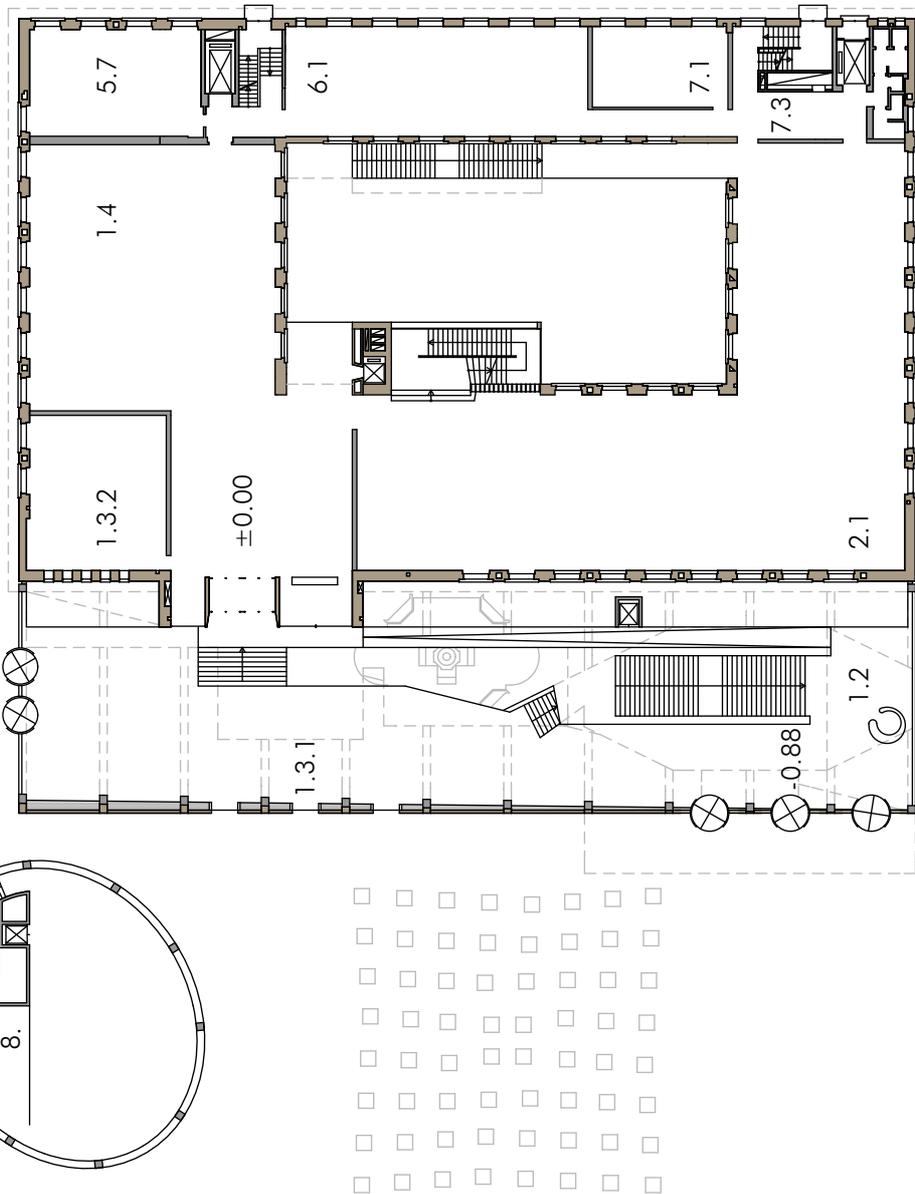


Grundriss Erdgeschoss

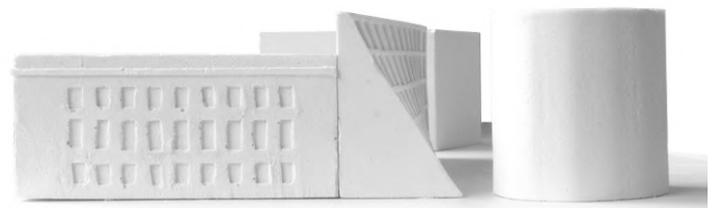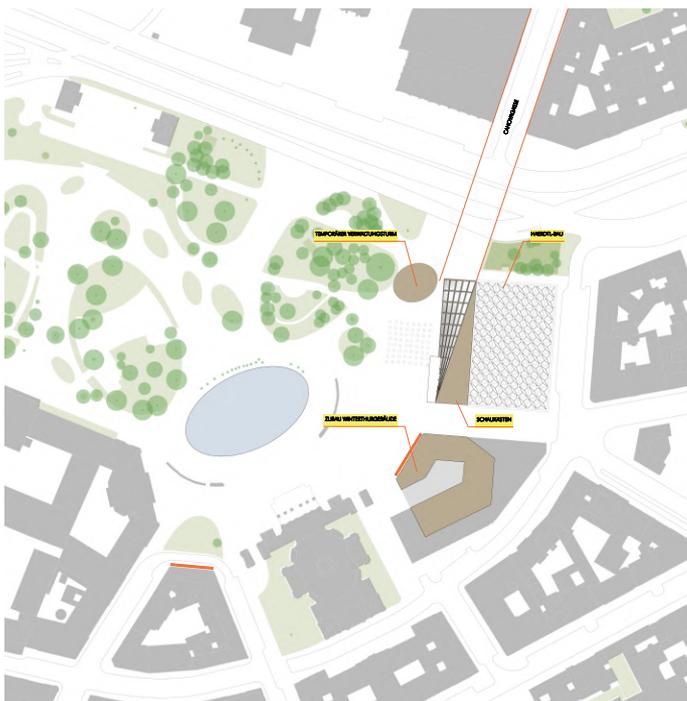

Modellfoto / Ansicht von der Lothringer Straße


Platzgeometrie

Dauerausstellung
 Museum für Kinder
 Auditorium
 Sonderausstellung

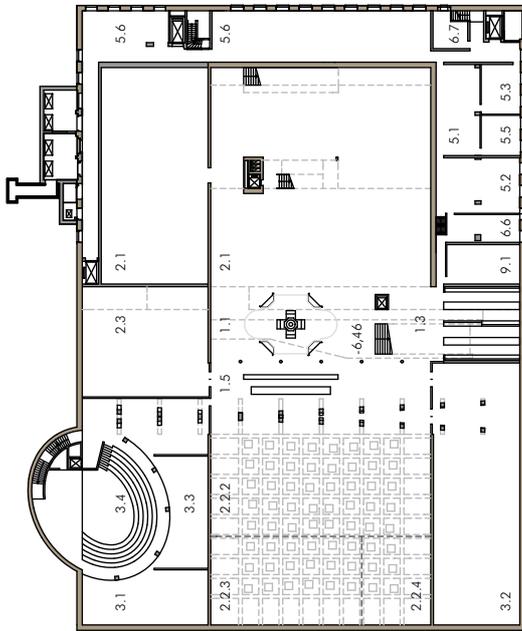


Grundriss 1. Untergeschoss

Dauerausstellung
 Café Vitrine
 temporäre Exedra / Verwaltung

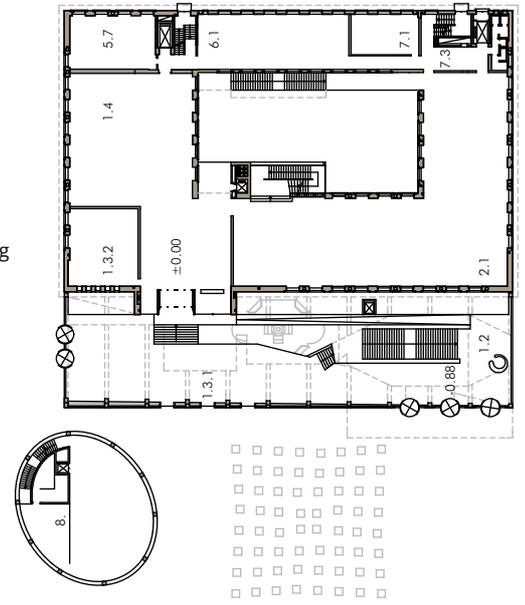

Grundriss Erdgeschoss


Dauerausstellung
 Wohnung Loos
 Sonderausstellung

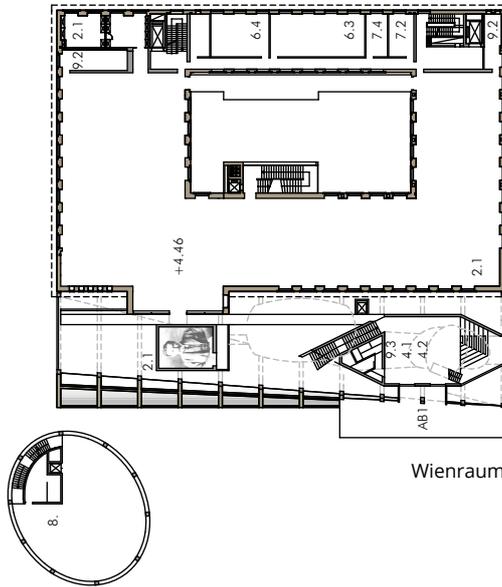

Grundriss 1. Obergeschoss

Wienraum


Sonderausstellung
 Wohnung Grillparzer

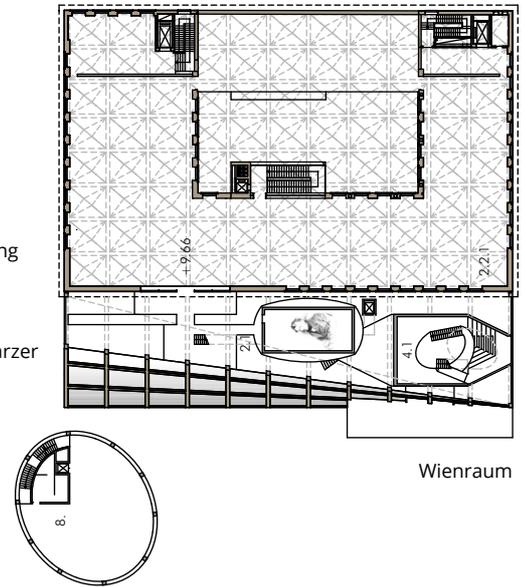

Grundriss 2. Obergeschoss


Wienraum

Stadtmodell

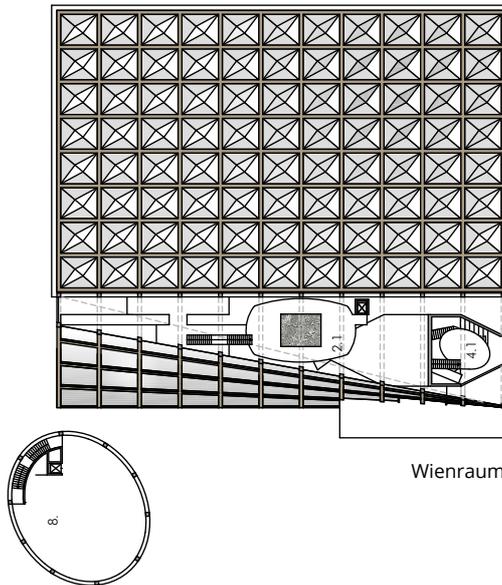

Grundriss 3. Obergeschoss

Wienraum

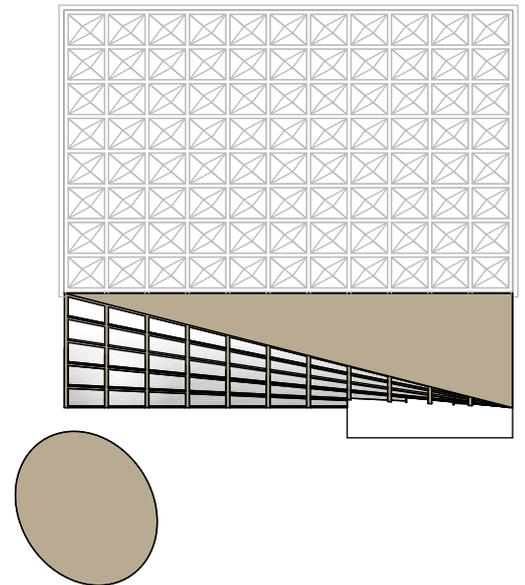

Dachdraufsicht



Impressum

DILL.co zt gmbh

Architekt Clemens Dill

Dipl. Ing. Architektur und Städtebau FH
staatlich befugter und beeideter Ziviltechniker
Mitglied der Kammer der ZiviltechnikerInnen für Wien, NÖ, Bgld.

Kontakt:

0043 699 11 68 39 92
post@dill.co.at
www.dill.co.at

FN 607551 h

Hinweis zum Urheberrecht:

Die Inhalte dieser Broschüre unterliegen dem österreichischen Urheber- und Leistungsschutzrecht. Jede dadurch nicht zugelassene Verwertung bedarf der vorherigen schriftlichen Zustimmung des Rechteinhabers. Dies gilt insbesondere für Vervielfältigung, Bearbeitung, Übersetzung, Einspeicherung, Verarbeitung bzw. Wiedergabe von Inhalten in Datenbanken oder anderen elektronischen Medien und Systemen. Inhalte und Rechte Dritter sind dabei als solche gekennzeichnet. Die unerlaubte Vervielfältigung oder Weitergabe einzelner Inhalte oder kompletter Seiten ist nicht gestattet und strafbar.

Stand: 01. Mai 2025